



BẢN ĐỒ SỬ DỤNG ĐẤT KCN HOA CẨM

(ĐỊA CHỈ: PHƯỜNG HÒA THỌ TÂY - QUẬN CẨM LỆ - THÀNH PHỐ ĐÀ NẴNG)



GHỊ CHỮ

- DOANH NGHIỆP ĐÀ BI VÀO HOẠT ĐỘNG
- DOANH NGHIỆP ĐANG XÂY DỰNG
- DOANH NGHIỆP CHƯA XÂY DỰNG
- ĐẤT CÔNG TRÌNH CÔNG CỘNG KCN
- HÀNH LANG AN TOÀN ĐEN
- ĐẤT CÂY XANH
- ĐẤT GIỮ LẠI CHÍNH TRẠNG
- ĐẤT CÔNG NGHIỆP ĐÀ CỎ HÀ TẦNG
- ĐẤT CÔNG NGHIỆP THU HỒI
- ĐẤT CÔNG NGHIỆP CHỮA CỎ HÀ TẦNG
- RANH GIỚI KHU CÔNG NGHIỆP

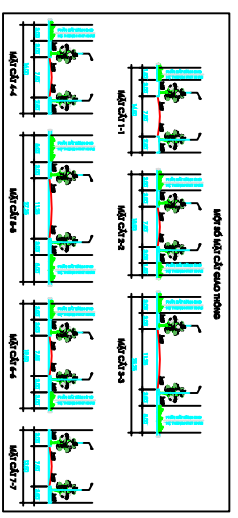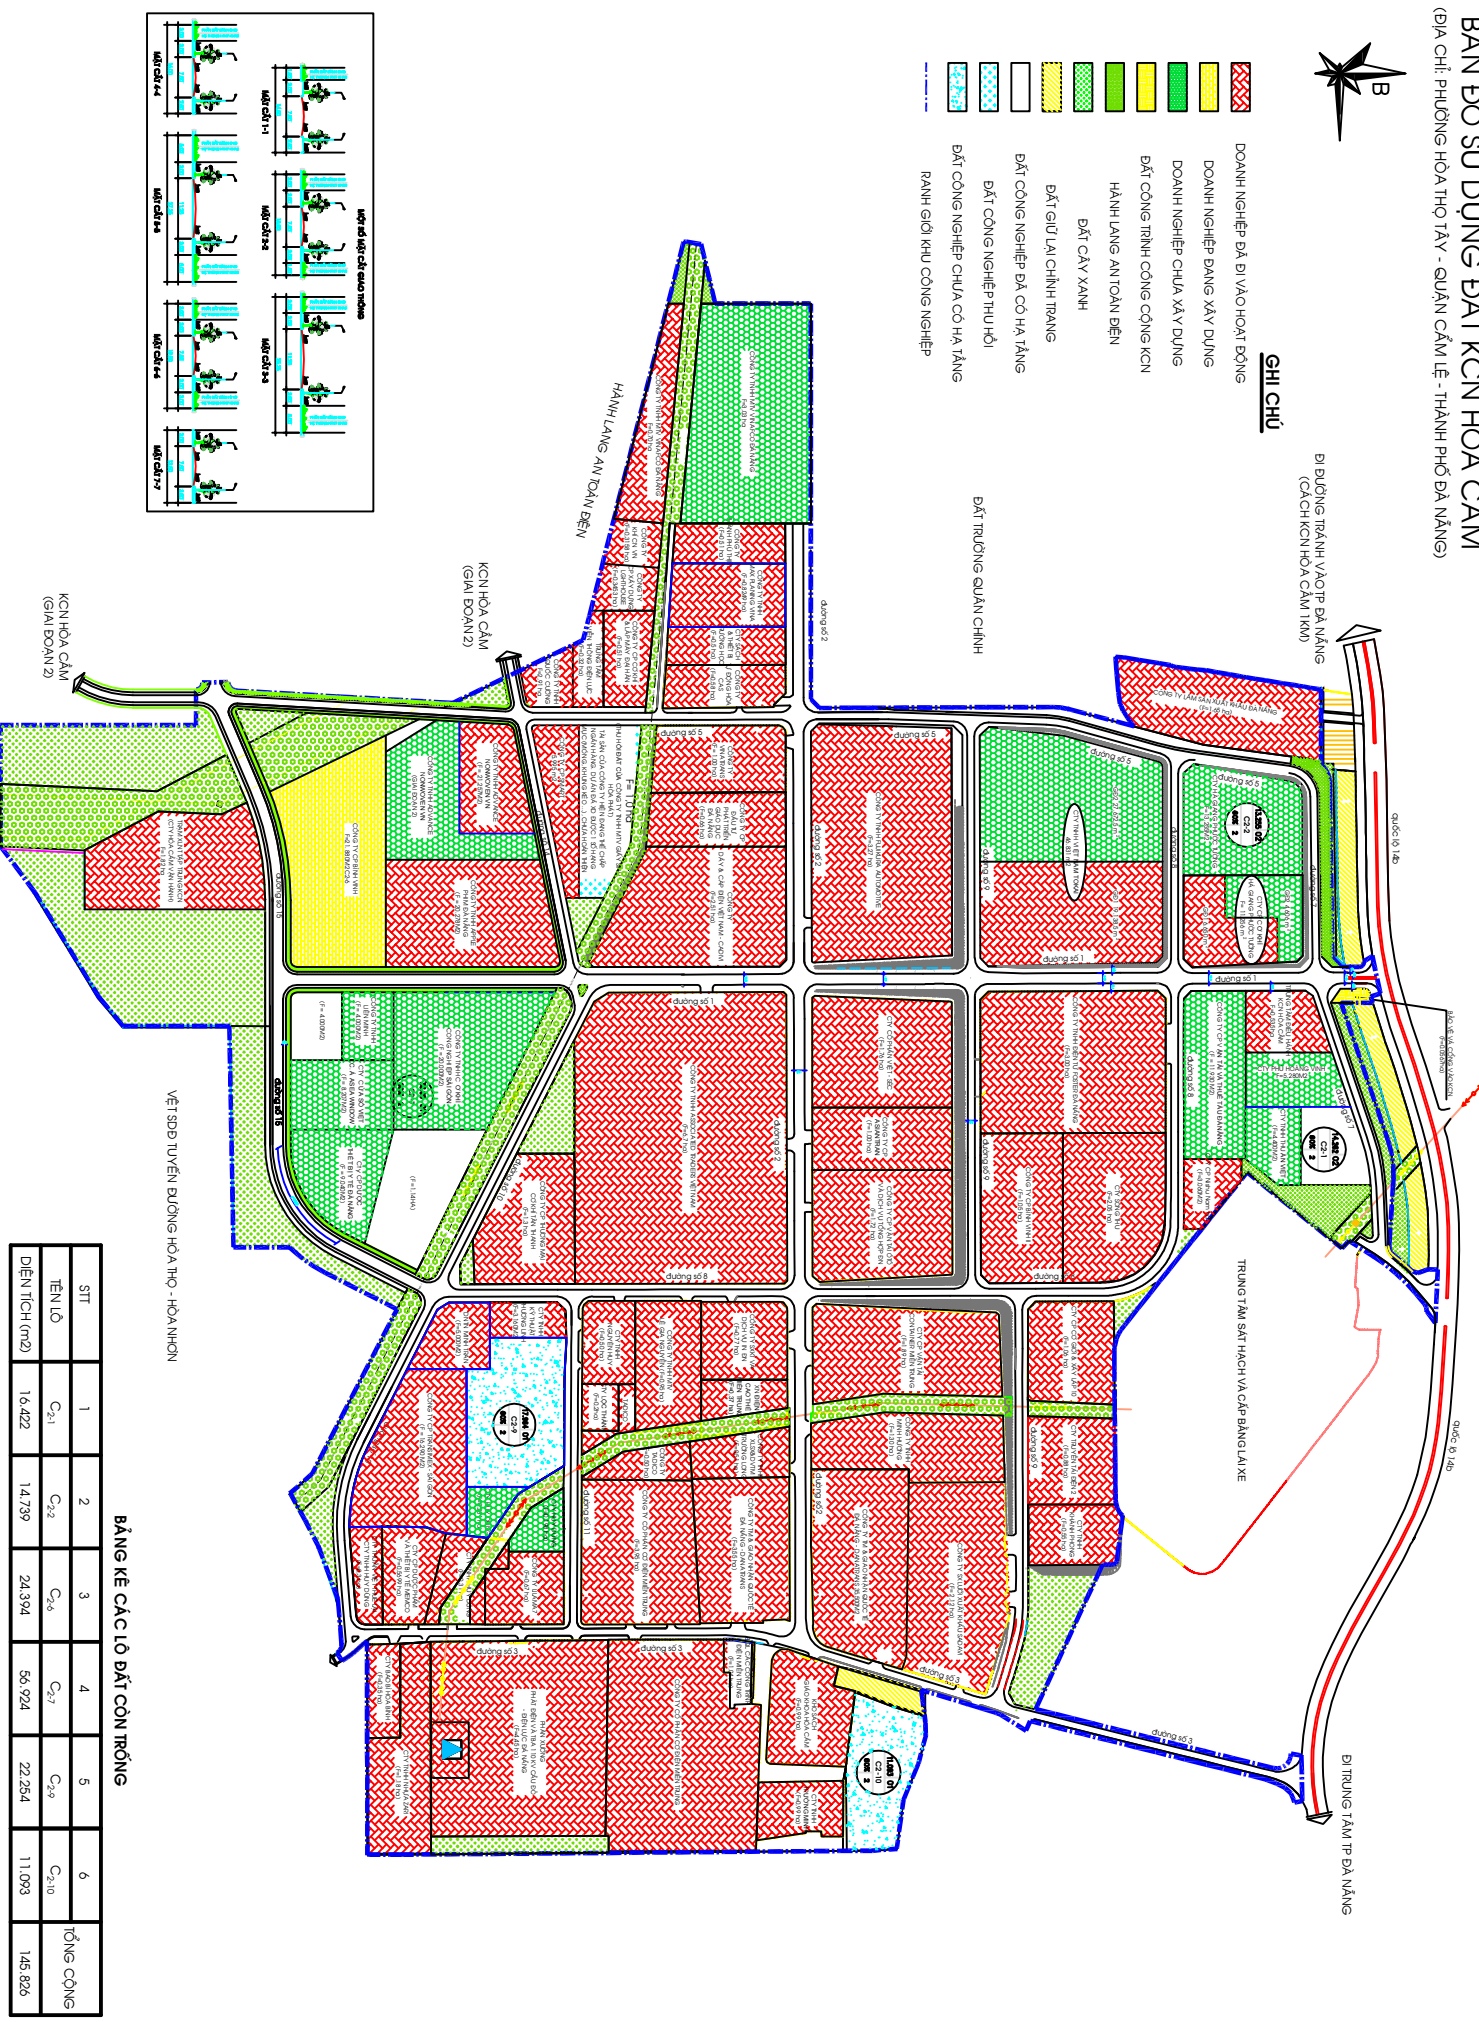

BẢNG KẾ CÁC LỖ ĐẤT CÒN TRỐNG

STT	1	2	3	4	5	6	TỔNG CỘNG
TÊN LỖ	C ₂₁	C ₂₂	C ₂₆	C ₂₇	C ₂₉	C ₂₁₀	
DIỆN TÍCH (M ²)	16.422	14.739	24.394	56.924	22.264	11.093	145.826

VẾT SĐB TUYẾN ĐƯỜNG HÒA THỌ - HOÀ NHƠN