


# BẢN ĐỒ SỬ DỤNG ĐẤT KCN HÒA KHÁNH MỞ RỘNG

(ĐỊA CHỈ: HUỖYÊN HÒA VANG, QUẬN LIÊN CHIẾU - THÀNH PHỐ ĐÀ NẴNG)







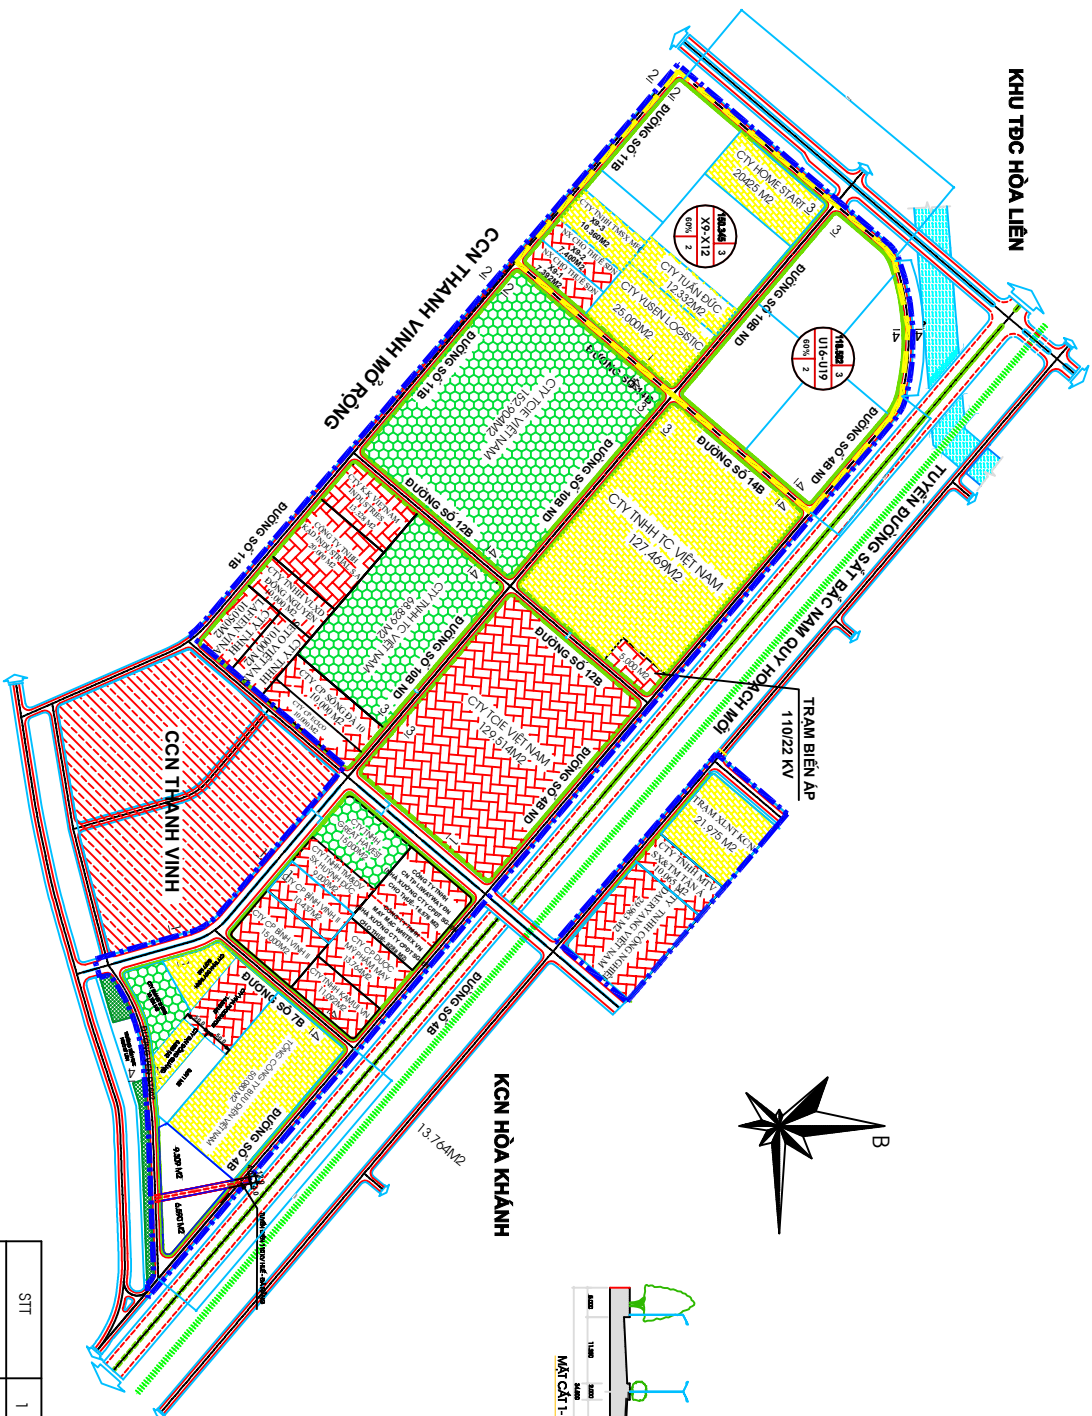

(QUYẾT ĐỊNH SỐ 792/QĐ-UBND NGÀY 25-01-2013 V/V PHÊ DUYỆT ĐIỀU CHỈNH SỐ ĐỒ RANH GIỚI QUY HOẠCH SỬ DỤNG ĐẤT KCN HKMR (GIAI ĐOẠN 1 VÀ 2)

DIỆN TÍCH SAU KHI ĐIỀU CHỈNH: 132.6 HA


KHU TẾC HÒA LIÊN



## GIẢI THÍCH

-  DOANH NGHIỆP ĐÃ ĐI VÀO HOẠT ĐỘNG
-  DOANH NGHIỆP ĐANG XÂY DỰNG
-  DOANH NGHIỆP CHƯA XÂY DỰNG
-  ĐẤT DỊCH VỤ KHU CÔNG NGHIỆP
-  ĐẤT CÔNG TRÌNH CÔNG CÔNG KCN
-  ĐẤT CÂY XANH
-  ĐẤT CÔNG NGHIỆP CÒN TRỐNG
-  RANH GIỚI KHU CÔNG NGHIỆP

## MỘT SỐ MẶT CẮT GIAO THÔNG

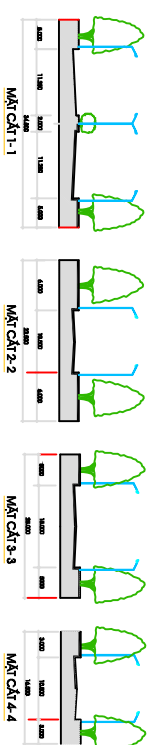

BẢNG KÊ KẾ CÁC LÔ ĐẤT CÒN TRỐNG

STT	1	2	3	4	TỔNG CỘNG
TÊN LÔ	U1	U3	U16-U19	X9-X12	
DIỆN TÍCH (m <sup>2</sup> )	8.011	9.309	6.590	118.502	152.845
					280.465