



BẢN ĐỒ SỬ DỤNG ĐẤT KCN HÒA KHÁNH MỞ RỘNG

(ĐỊA CHỈ: HUYNH HÒA VANG, QUẬN LIÊN CHIẾU - THÀNH PHỐ ĐÀ NẴNG)

(QUYẾT ĐỊNH SỐ 792/QĐ-UBND NGÀY 25-01-2013 V/V PHÊ DUYỆT ĐIỀU CHỈNH SỐ ĐỒ RANH GIỚI QUÝ HOẠCH SỬ DỤNG ĐẤT KCN HKMR (GIAI ĐOẠN 1 VÀ 2)

DIỆN TÍCH SAU KHI ĐIỀU CHỈNH: 132.6 HA


KHU TẾC HÒA LIÊN

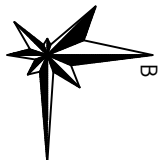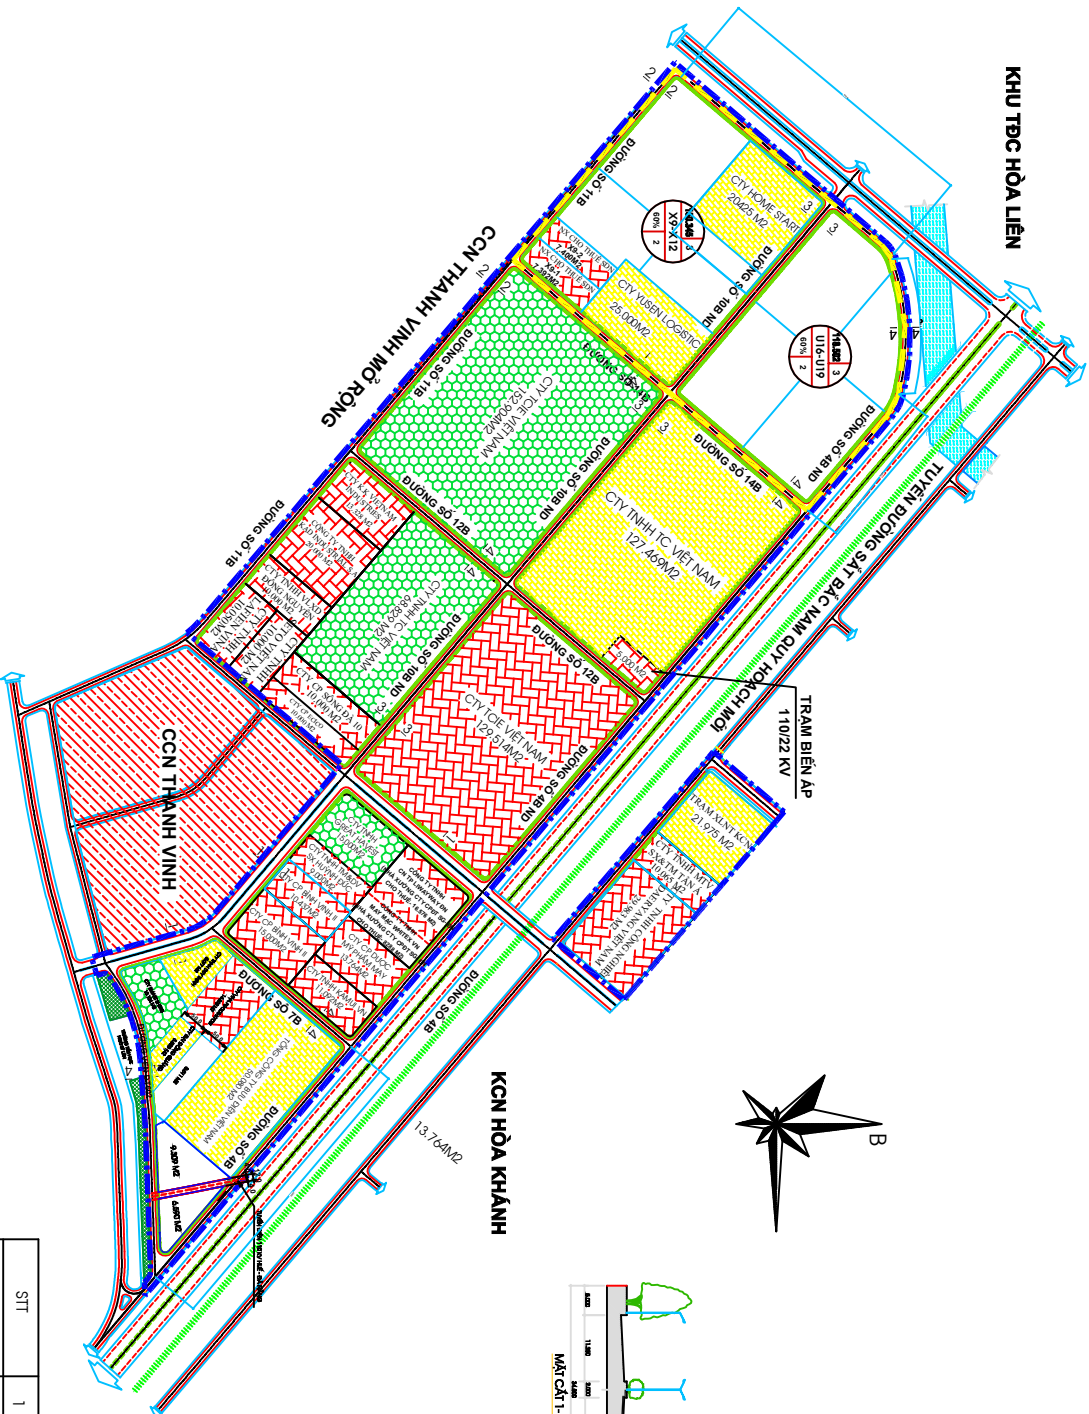

GHỊ CHÚ

- DOANH NGHIỆP ĐÃ ĐI VÀO HOẠT ĐỘNG
- DOANH NGHIỆP ĐANG XÂY DỰNG
- DOANH NGHIỆP CHƯA XÂY DỰNG
- ĐẤT DỊCH VỤ KHU CÔNG NGHIỆP
- ĐẤT CÔNG TRÌNH CÔNG CỘNG KCN
- ĐẤT CÂY XANH
- ĐẤT CÔNG NGHIỆP CÒN TRỐNG
- RANH GIỚI KHU CÔNG NGHIỆP

MỘT SỐ MẶT CẮT GIAO THÔNG

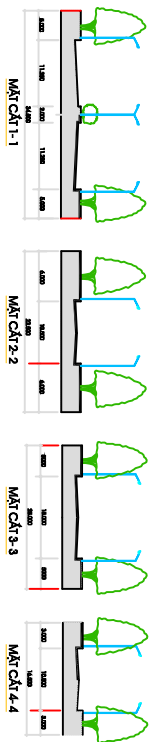

BẢNG KÊ KẼ CÁC LÔ ĐẤT CÒN TRỐNG

STT	1	2	3	4	TỔNG CỘNG
TÊN LÔ	U1	U3	U16-U19	X9-X12	
DIỆN TÍCH (m ²)	8.011	9.309	6.590	11.8.502	152.845
					280.465