

 









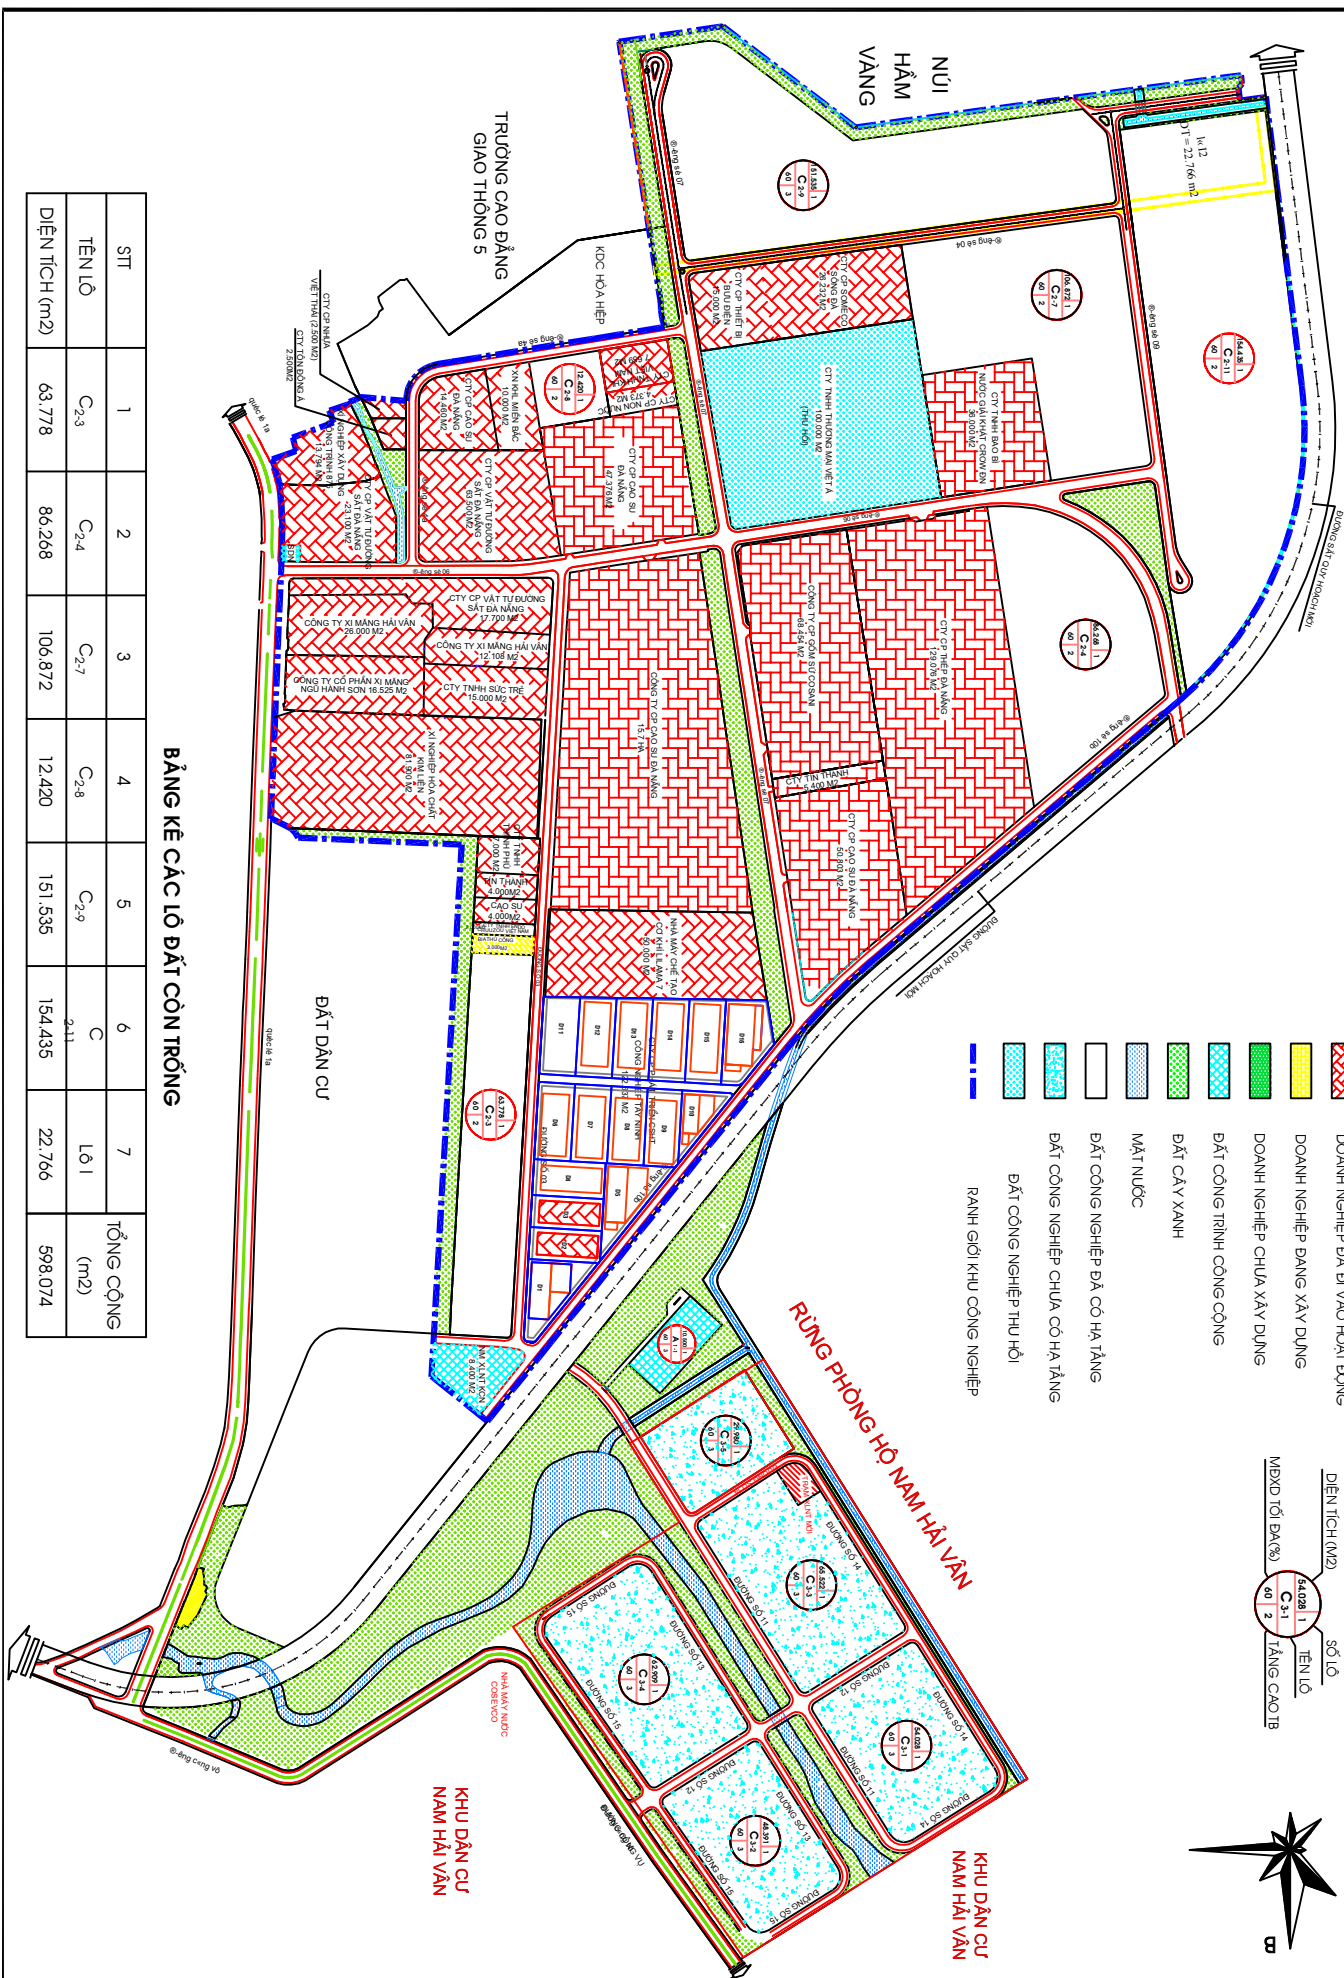
BẢN ĐỒ SỬ DỤNG ĐẤT KCN LIÊN CHIỂU

(ĐỊA CHỈ: QUẬN LIÊN CHIỂU - THÀNH PHỐ ĐÀ NẴNG)

GHỊ CHỮ

-  DOANH NGHIỆP ĐÃ ĐI VÀO HOẠT ĐỘNG
-  DOANH NGHIỆP ĐANG XÂY DỰNG
-  DOANH NGHIỆP CHƯA XÂY DỰNG
-  ĐẤT CÔNG TRÌNH CÔNG CỘNG
-  ĐẤT CÂY XANH
-  MẶT NƯỚC
-  ĐẤT CÔNG NGHIỆP ĐÃ CÒ HẠ TẦNG
-  ĐẤT CÔNG NGHIỆP CHƯA CÒ HẠ TẦNG
-  ĐẤT CÔNG NGHIỆP THU HỒI
-  RANH GIỚI KHU CÔNG NGHIỆP

DIỆN TÍCH (M ²)	SỐ LÔ
14.028	C ₂₁ 1
40	TẦNG CAO TỐC
60	TẦNG CAO TỐC



STT	1	2	3	4	5	6	7	TỔNG CỘNG
TÊN LÔ	C ₂₃	C ₂₄	C ₂₇	C ₂₈	C ₂₉	C	L&I	(m ²)
DIỆN TÍCH (m ²)	63.778	86.268	106.872	12.420	151.535	154.435	22.766	598.074