BẢN ĐỒ SỬ DỤNG ĐẤT KCN HÒA KHÁNH MỞ RỘNG

(ĐỊA CHỈ: HUYỆN HÒA VANG,QUẬN LIÊN CHIỂU - THÀNH PHỐ ĐÀ NẴNG)
(QUYẾT ĐỊNH SỐ 792/QĐ-UBND NGÀY 25-01-2013 V/v PHÊ DUYỆT ĐIỀU CHỈNH SƠ ĐỒ RANH GIỚI QUY HOẠCH SỬ DỤNG ĐẤT KCN HKMR (GIAI ĐOẠN 1 VÀ 2)
DIỆN TÍCH SAU KHI ĐIỀU CHỈNH: 132.6 HA

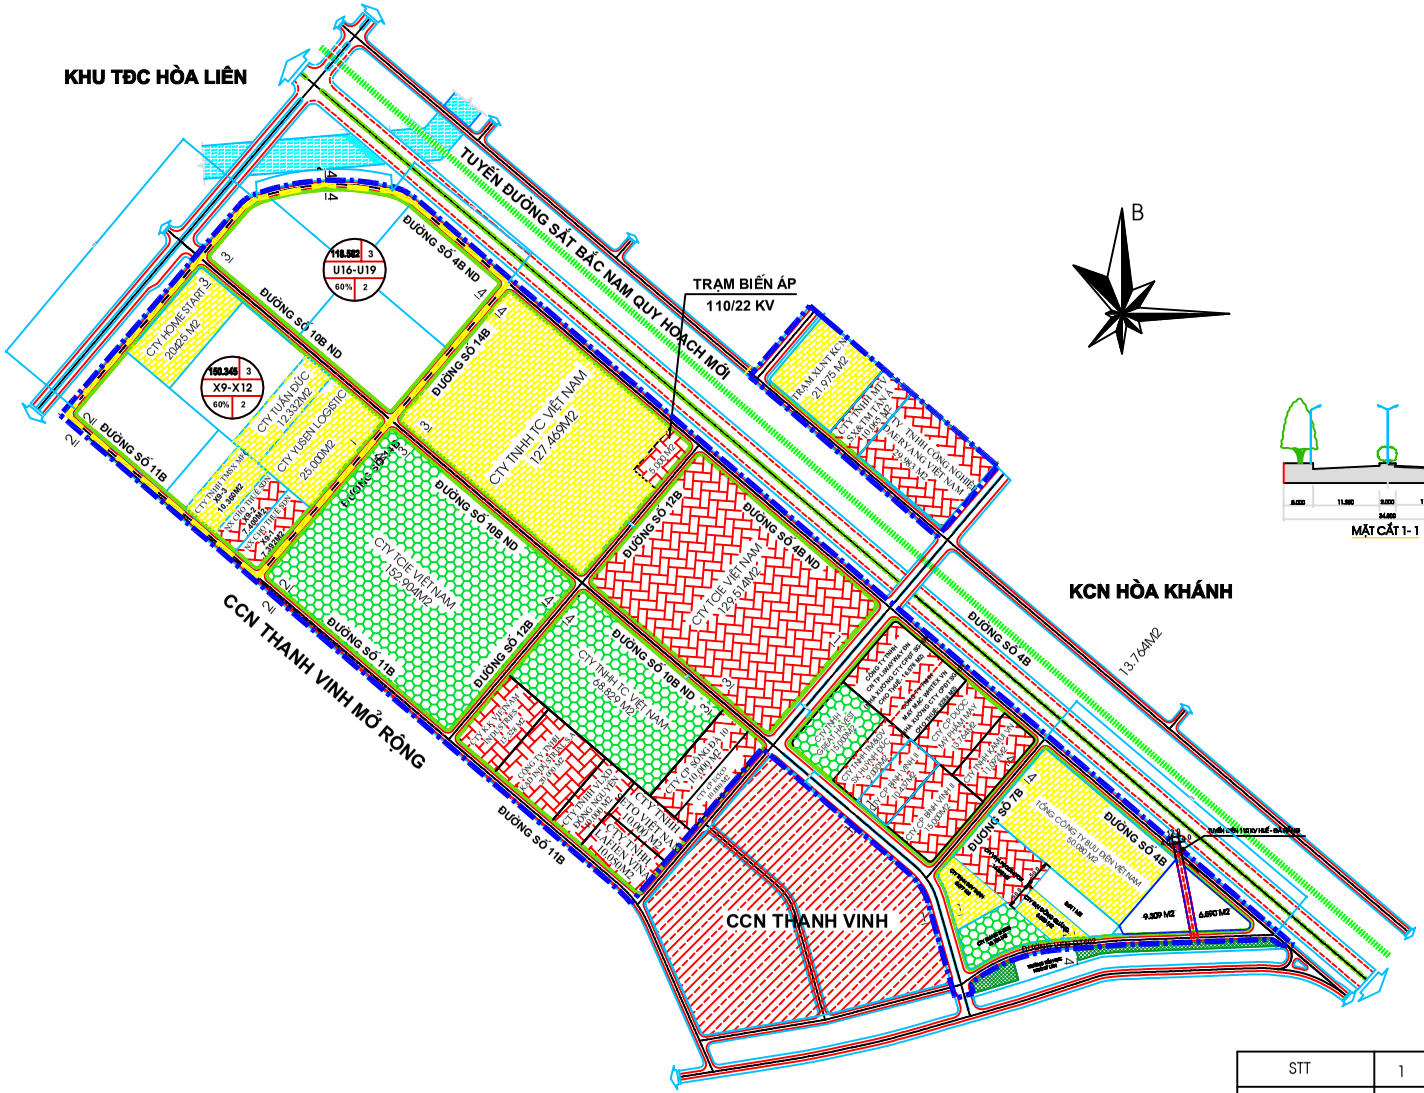

GHI CHÚ

- DOANH NGHIỆP ĐÃ ĐI VÀO HOẠT ĐỘNG
- DOANH NGHIỆP ĐANG XÂY DỰNG
- DOANH NGHIỆP CHƯA XÂY DỰNG
- ĐẤT DỊCH VỤ KHU CÔNG NGHIỆP
- ĐẤT CÔNG TRÌNH CÔNG CỘNG KCN
- ĐẤT CÂY XANH
- ĐẤT CÔNG NGHIỆP CÒN TRỐNG
- RANH GIỚI KHU CÔNG NGHIỆP

MỘT SỐ MẶT CẮT GIAO THÔNG

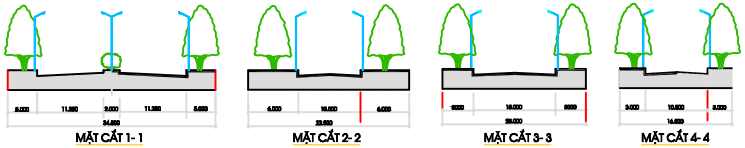

BẢNG KÊ CÁC LÔ ĐẤT CÒN TRỐNG

STT	1	2		3	4	TỔNG CỘNG
TÊN LÔ	U1	U3		U16-U19	X9-X12	
DIỆN TÍCH (m2)	8.011	9.309	6.590	118.502	152.845	280.465